

Габариты основной сцены

Портал архитектурный	11,72*8м
Высота до колосников	19,47м
Высоты:	
до 1-ой рабочей галереи	6,12м
до 2-ой рабочей галереи	9м
до 3-ой рабочей галереи	13,24м
до 4-ой рабочей галереи	16,9м

Количество сценических подъемов:

Штанкетные подъемы	36
Софитные подъемы	4

Софит-мост (стационарный): 1

Максимальная высота подъема:

2-го софита	14,5м
3-го софита	15,5м
4-го софита	13,5м
5-го софита	15,5м


* 1-й софит-мост установлен стационарно.

Максимальная грузоподъемность:

Ручные подъемы (на планировке обозначены номерами)	150кг
Ручные полиспастные подъемы (на планировке обозначены номерами с литерой "(п)")	100кг
Электромеханические подъемы "м" (на планировке обозначены номерами с литерой "м")	150кг
Электромеханические полиспастные подъемы (на планировке обозначены номерами с литерой "м(п)")	150кг

Портальные кулисы:
Металлическая конструкция для электроосветительной аппаратуры с 2-мя площадками

Вращающийся круг:
Дисковый, врезной, привод электро-механический, скорость вращения 0.1 м/с

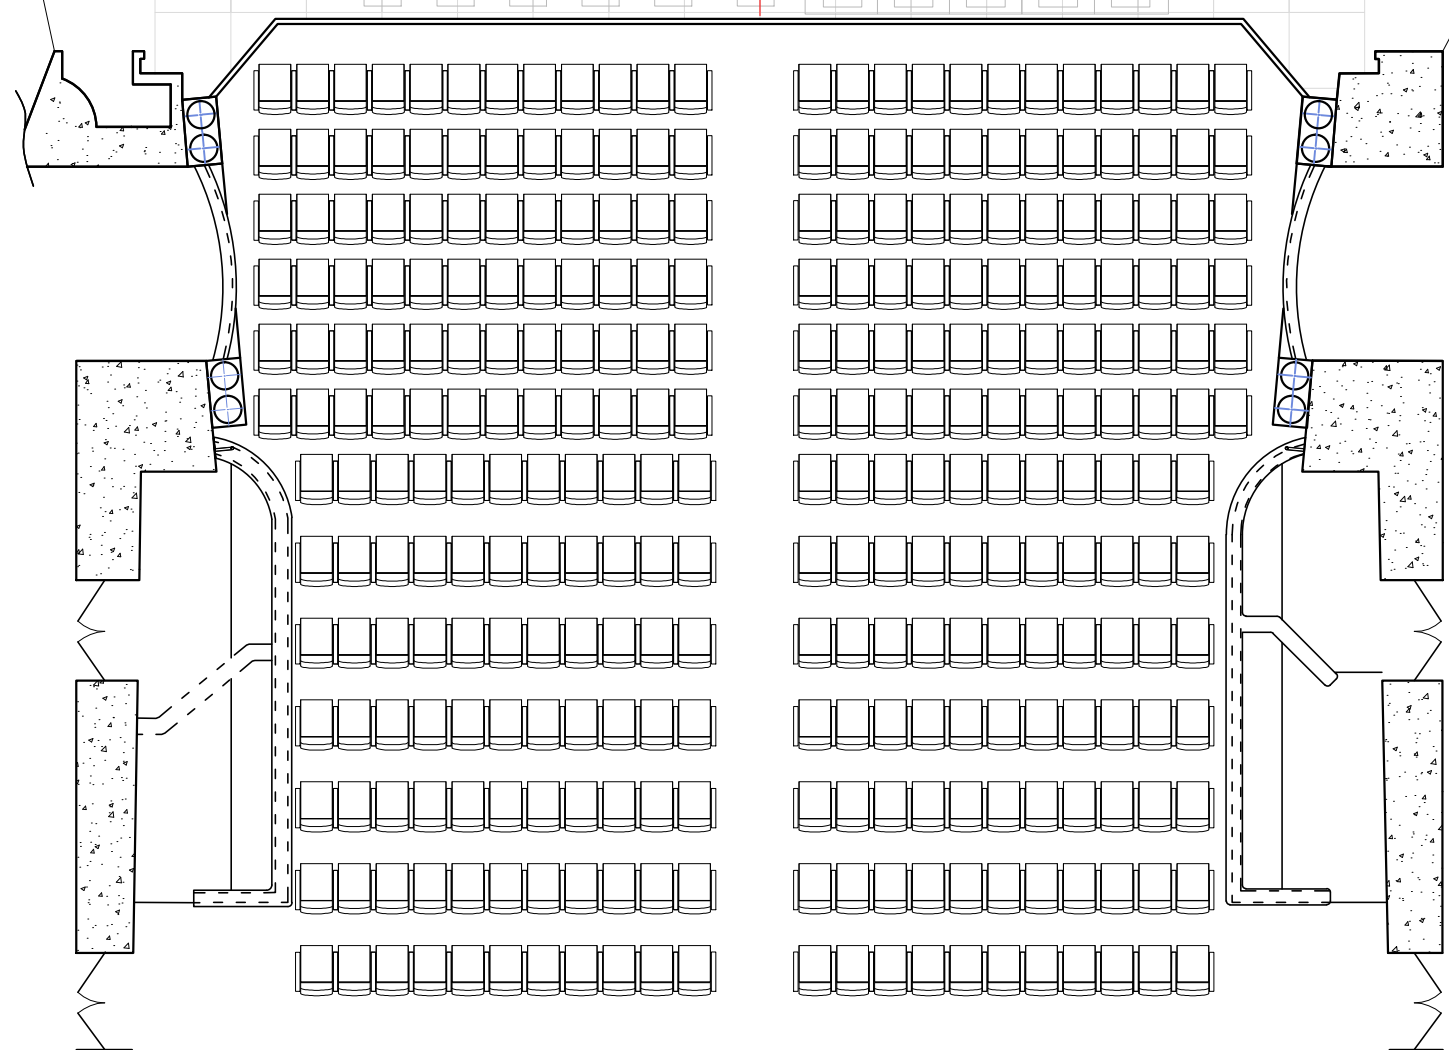

ГБУК Московский Драматический Театр им. А.С. Пушкина			План сцены и зрительного зала 1 этаж		
Фамилия	Дата	Подпись			
Чертил					
Проверил					
Принял					

Литера	Масса	Масштаб
Р		1:100
Лист	Листов	
версия от: 05 марта 2018г.		