

Габариты основной сцены:

Портал архитектурный 11,72*8м

Высота до колосников 19,47м

Высоты:

- до 1-ой рабочей галереи 6,12м
- до 2-ой рабочей галереи 9м
- до 3-ой рабочей галереи 13,24м
- до 4-ой рабочей галереи 16,9м

Количество сценических подъемов:

- Штанкетные подъемы 36
- Софитные подъемы 4

Софит-мост (стационарный): 1

Максимальная высота подъема:

- 2-го софита 14,5м
- 3-го софита 15,5м
- 4-го софита 13,5м
- 5-го софита 15,5м

* 1-й софит-мост установлен стационарно.

Максимальная грузоподъемность:


- Ручные подъемы (на планировке обозначены номерами) 150кг
- Ручные полиспастные подъемы (на планировке обозначены номерами с литерой "(п)") 100кг
- Электромеханические подъемы "м" (на планировке обозначены номерами с литерой "м") 150кг
- Электромеханические полиспастные подъемы (на планировке обозначены номерами с литерой "м(п)") 150кг

Портальные кулисы:

Металлическая конструкция для электроосветительной аппаратуры с 2-мя площадками

Вращающийся круг:

Дисковый, врезной, привод электро-механический
Ø12м
0.1 м/с

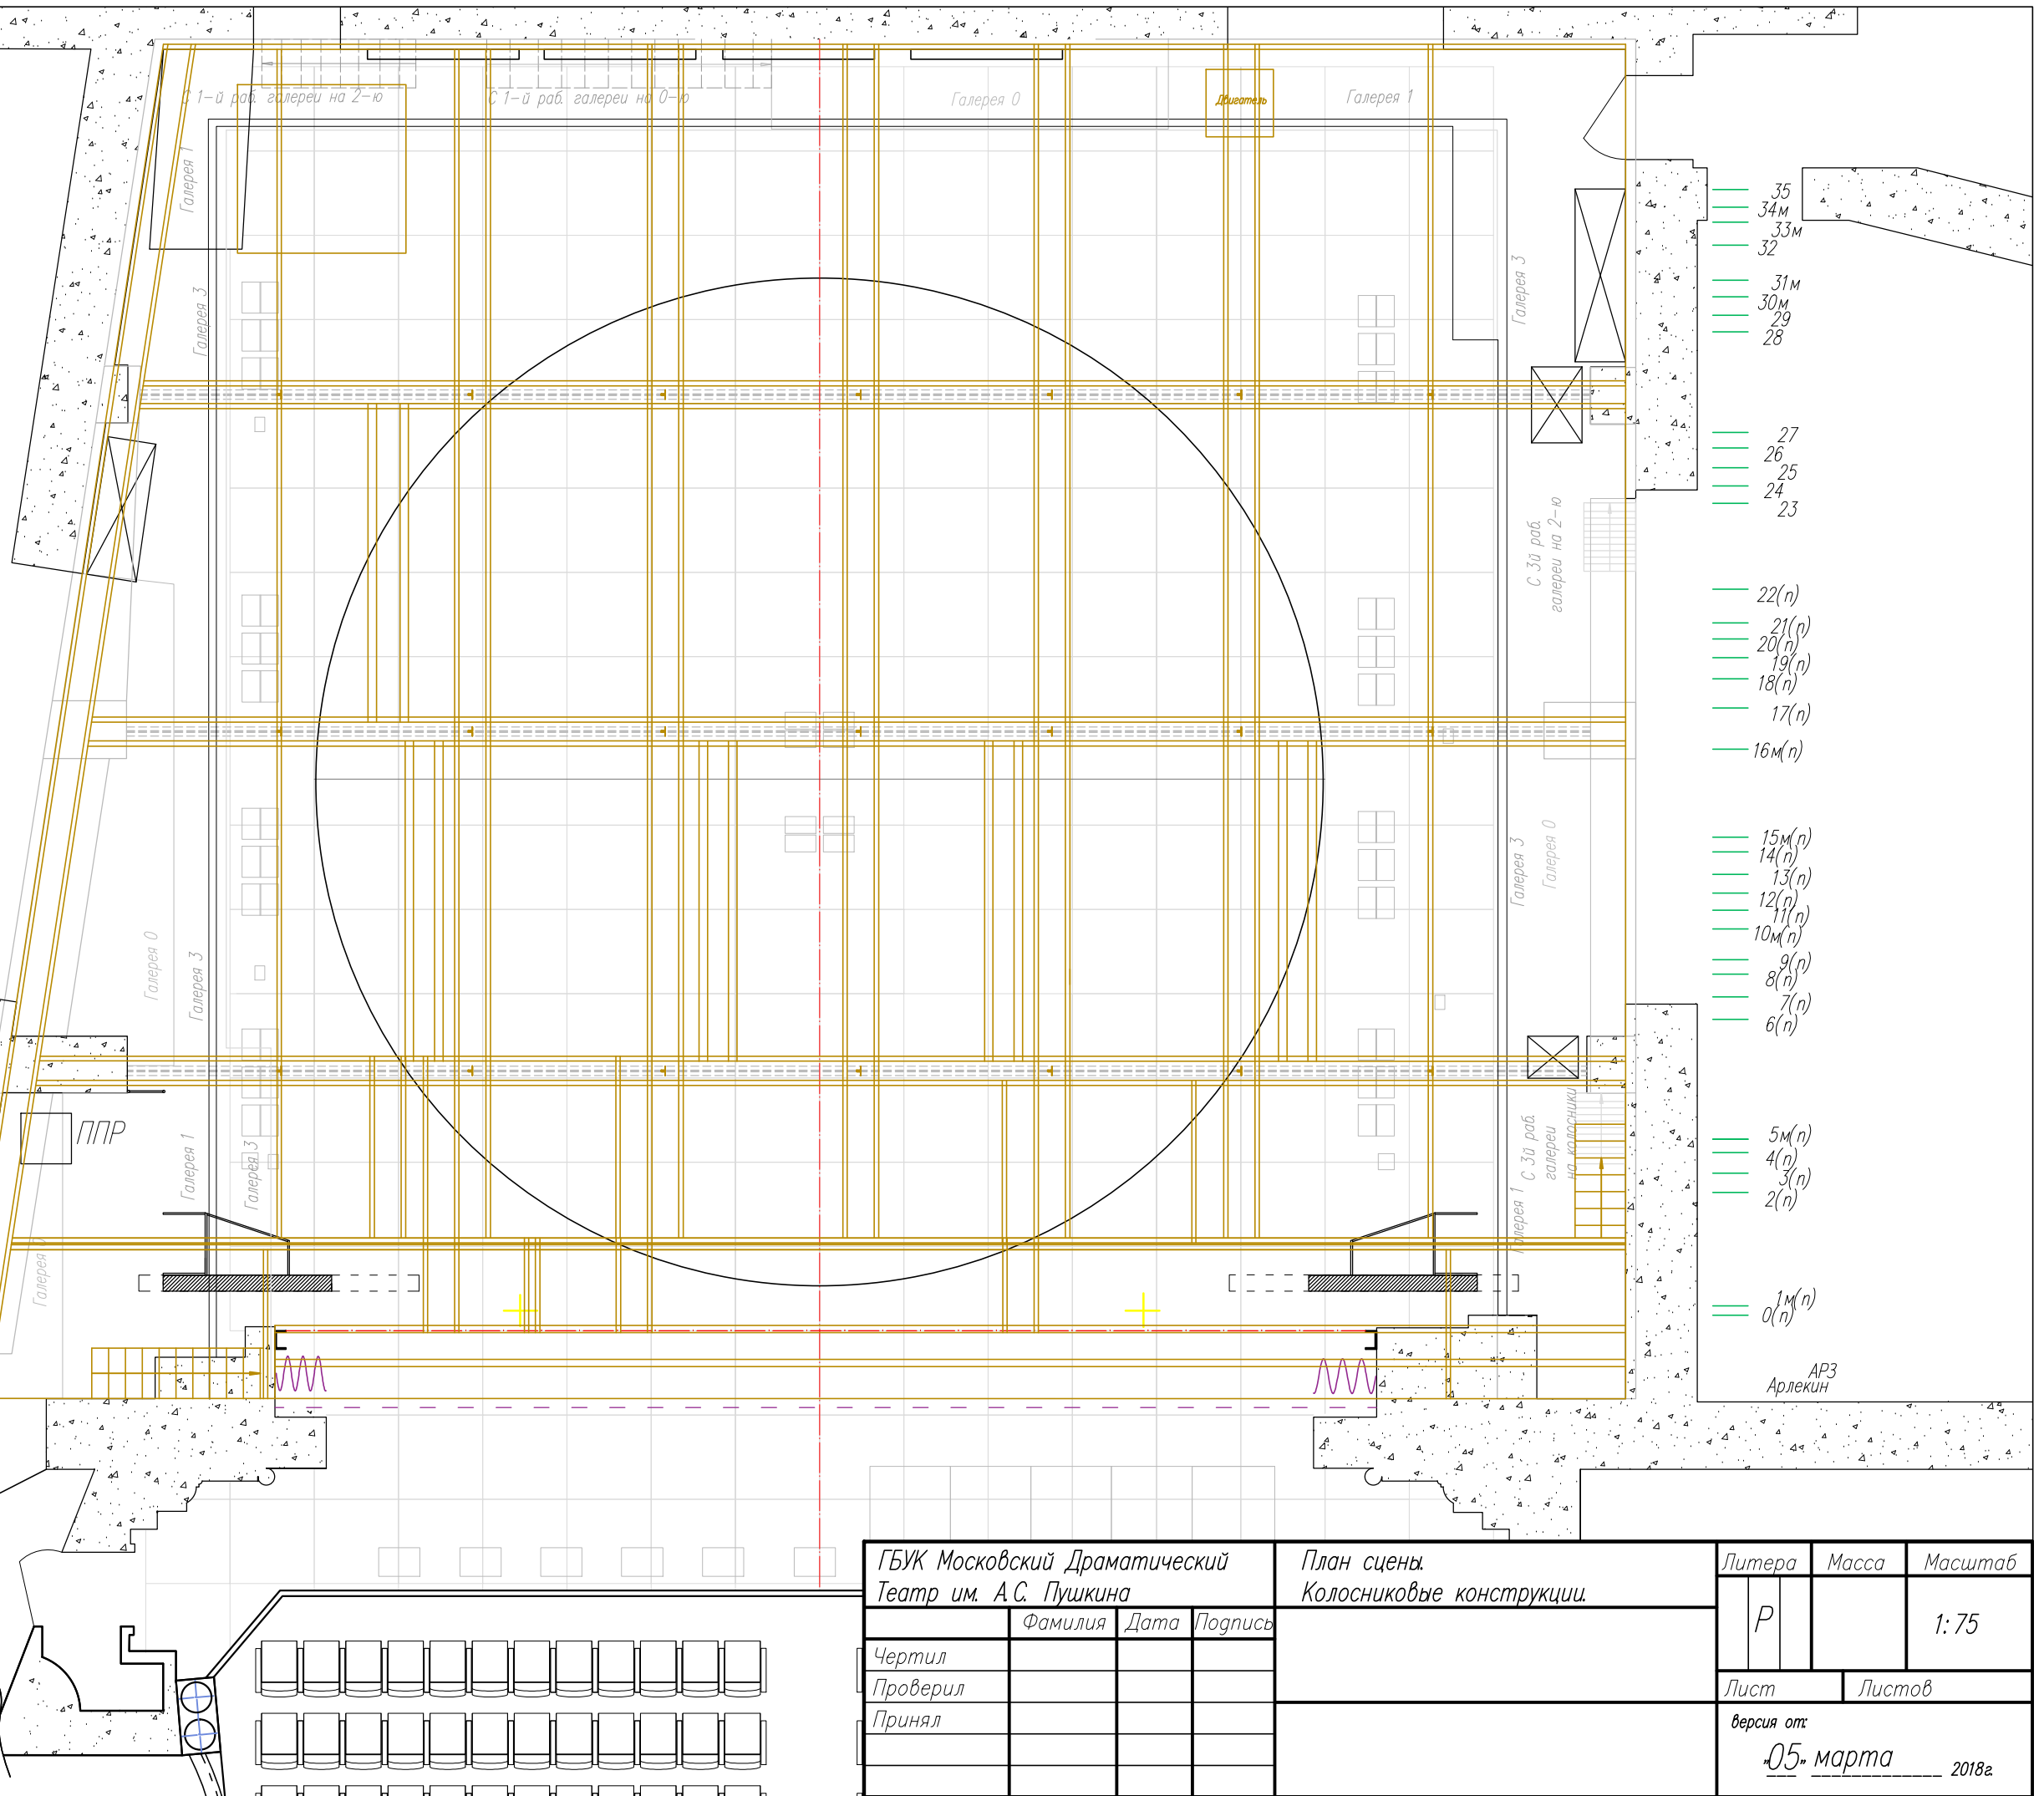

ГБУК Московский Драматический Театр им. А.С. Пушкина			План сцены Колосниковые конструкции.		Литера	Масса	Масштаб
					Р		1:75
Фамилия	Дата	Подпись			Лист	Листов	
Чертил					версия от		
Проверил					05. марта 2018г.		
Принял							