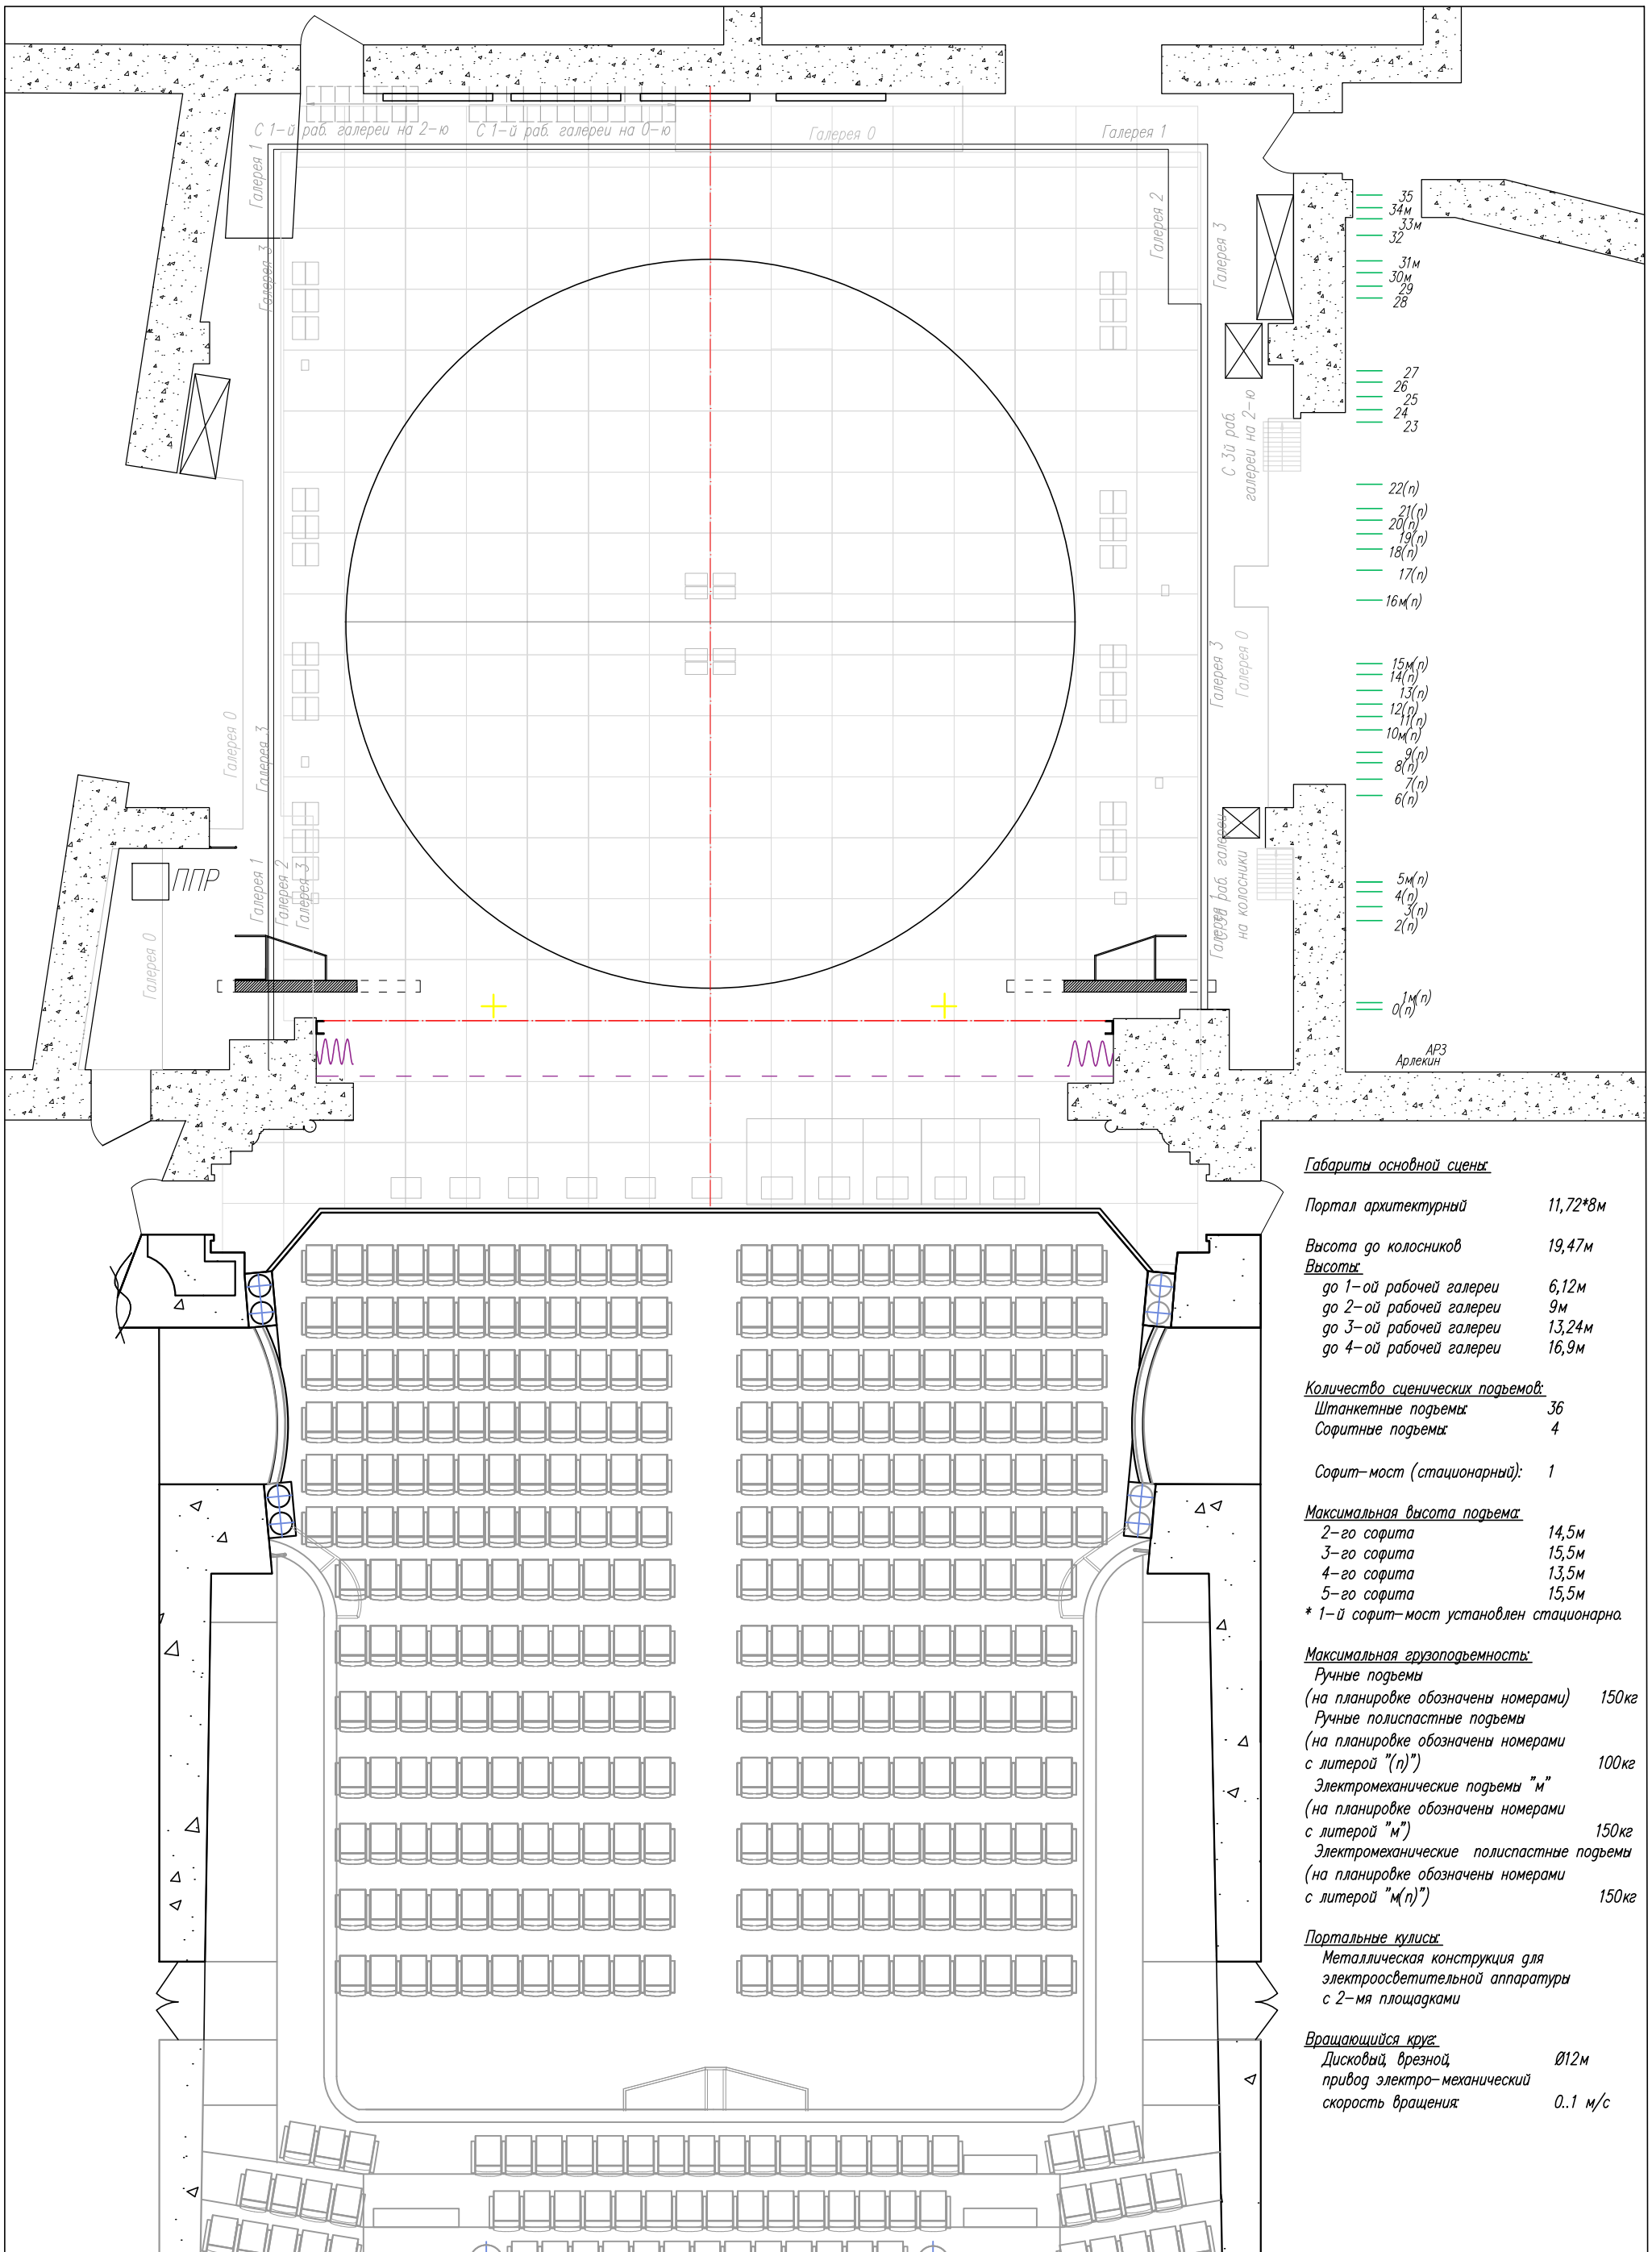


**Габариты основной сцены:**

| | |
|---|---|
| Портал архитектурный | 11,72*8м |
| Высота до колосников | 19,47м |
| **Высоты:** | |
| до 1-ой рабочей галереи | 6,12м |
| до 2-ой рабочей галереи | 9м |
| до 3-ой рабочей галереи | 13,24м |
| до 4-ой рабочей галереи | 16,9м |

**Количество сценических подъемов:**

| | |
|---|---|
| Штанкетные подъемы: | 36 |
| Софитные подъемы: | 4 |
| Софит-мост (стационарный): | 1 |

**Максимальная высота подъема:**

| | |
|---|---|
| 2-го софита | 14,5м |
| 3-го софита | 15,5м |
| 4-го софита | 13,5м |
| 5-го софита | 15,5м |

* 1-й софит-мост установлен стационарно.

**Максимальная грузоподъемность:**

| | |
|---|---|
| Ручные подъемы (на планировке обозначены номерами) | 150кг |
| Ручные полиспастные подъемы (на планировке обозначены номерами с литерой "(п)") | 100кг |
| Электромеханические подъемы "м" (на планировке обозначены номерами с литерой "м") | 150кг |
| Электромеханические полиспастные подъемы (на планировке обозначены номерами с литерой "м(п)") | 150кг |

**Портальные кулисы:**

Металлическая конструкция для электроосветительной аппаратуры с 2-мя площадками

**Вращающийся круг:**

| | |
|---|---|
| Дисковый, врезной, | Ø12м |
| привод электро-механический | |
| скорость вращения: | 0..1 м/с |

| | | | | | | |
|---|---|---|---|---|---|---|
| ГБУК Московский Драматический Театр им. А.С. Пушкина | | | | План сцены и зрительного зала Бельэтаж. | Литера | Масса | Масштаб |
| | Фамилия | Дата | Подпись | | Р | | 1:100 |
| Чертил | | | | | Лист | Листов | |
| Проверил | | | | | | | |
| Принял | | | | | версия от: «05» марта 2018г. | | |